


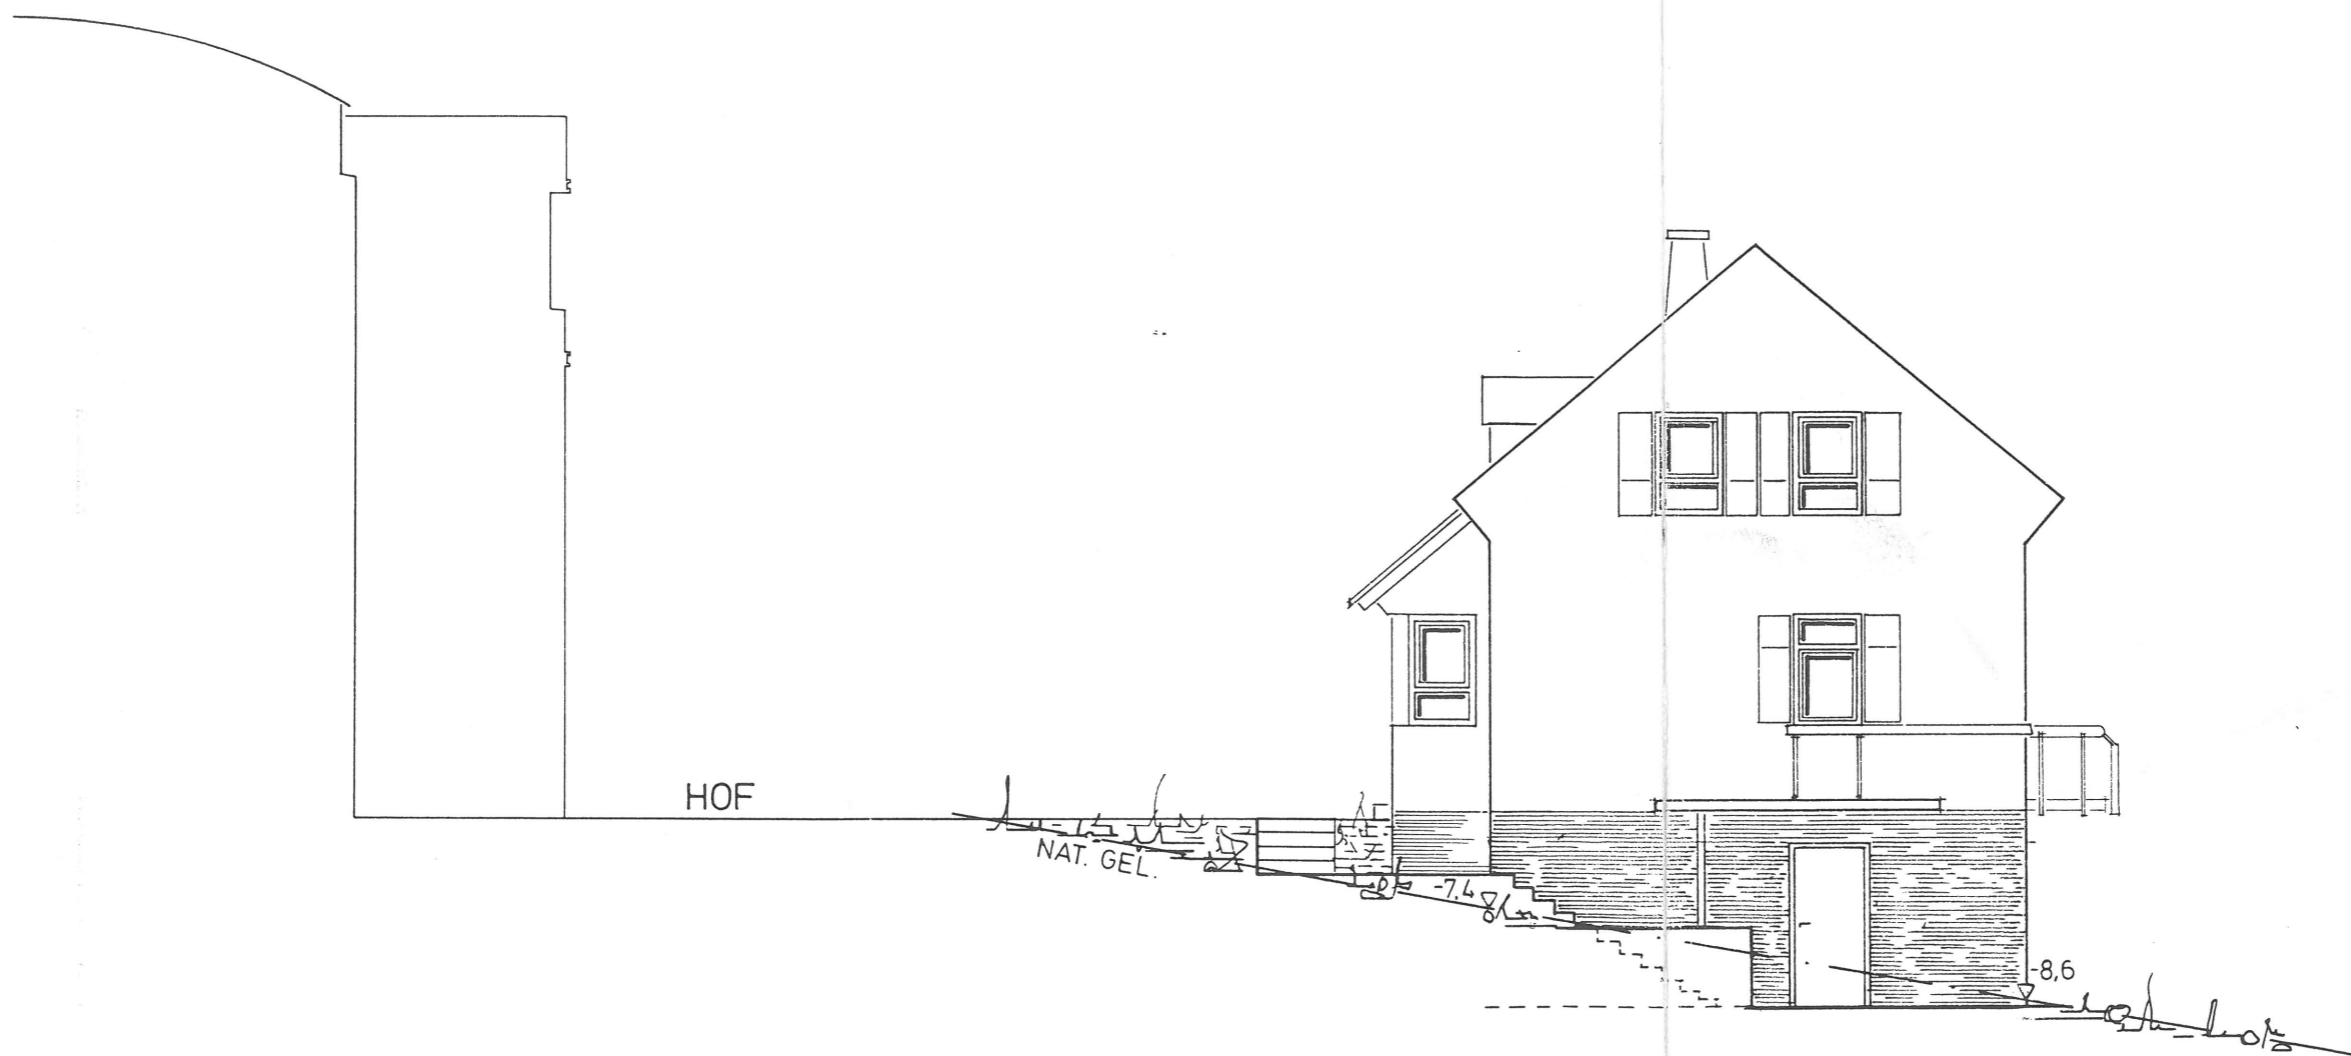


<p>Wir</p> <ul style="list-style-type: none"> • beraten • planen • beantragen • bauen Ihren • Hausbau • Anbau • Umbau <p>eXakt</p> <p>In der Au 13 65582 Diez an der Lahn Tel: 0 64 32/8 30 30</p>	<p>BAUVORHABEN: NEUBAU EINES WOHN.-U. GESCHÄFTSHAUSES MIT LAGER</p>	
	<p>BAUHERR: ROGER KREMER, SCHÖNE-AUSSICHT-STR. 2, 65582 DIEZ</p>	
	<p>BAUGRUNDSTÜCK: ROBERT-BOSCH-STR. 65582 DIEZ</p>	
	<p>SÜD-WEST-ANSICHT WOHNHAUS</p>	<p>M 1:100</p>
<p>DATUM:</p> <p><i>[Signature]</i> BAUHERR</p>	<p>2. MRZ. 1998</p> <p><i>[Signature]</i> PLANER</p>	<p><i>[Signature]</i> BERECHTIGTER</p>



<p>Wir</p> <ul style="list-style-type: none"> • beraten • planen • beantragen • bauen • führen • Hausbau • Anbau • Umbau <p>eXakt</p> <p>In der Au 13 65582 Diez an der Lahn Tel: 0 64 32/8 30 30</p>	<p>BAUVORHABEN: NEUBAU EINES WOHN.-U. GESCHÄFTSHAUSES MIT LAGER</p>	
	<p>BAUHERR: ROGER KREMER, SCHÖNE-AUSSICHT-STR. 2, 65582 DIEZ</p>	
	<p>BAUGRUNDSTÜCK: ROBERT-BOSCH-STR. . 65582 DIEZ</p>	
	<p>SÜD-OST-ANSICHT WOHNHAUS</p>	
<p>DATUM:</p> <p><i>[Signature]</i> BAUHERR</p>	<p>2. MRZ. 1998</p> <p><i>[Signature]</i> PLANER</p>	<p><i>[Signature]</i> BERECHTIGTER</p>
<p>M 1:100</p>		



Wir • beraten • planen • beantragen • bauen Ihren • Hausbau • Anbau • Umbau eXakt In der Au 13 65582 Diez on der Lohn Tel. 0 64 32/8 30 30	BAUVORHABEN: NEUBAU EINES WOHN.-U. GESCHÄFTSHAUSES MIT LAGER	
	BAUHERR: ROGER KREMER, SCHÖNE-AUSSICHT-STR. 2, 65582 DIEZ	
	BAUGRUNDSTÜCK: ROBERT-BOSCH-STR. , 65582 DIEZ	
	NORD-OST-ANSICHT WOHNHAUS M 1:100	
DATUM: <i>[Signature]</i> BAUHERR	2. MRZ. 1998 <i>[Signature]</i> PLANER	<i>[Signature]</i> BERECHTIGTER

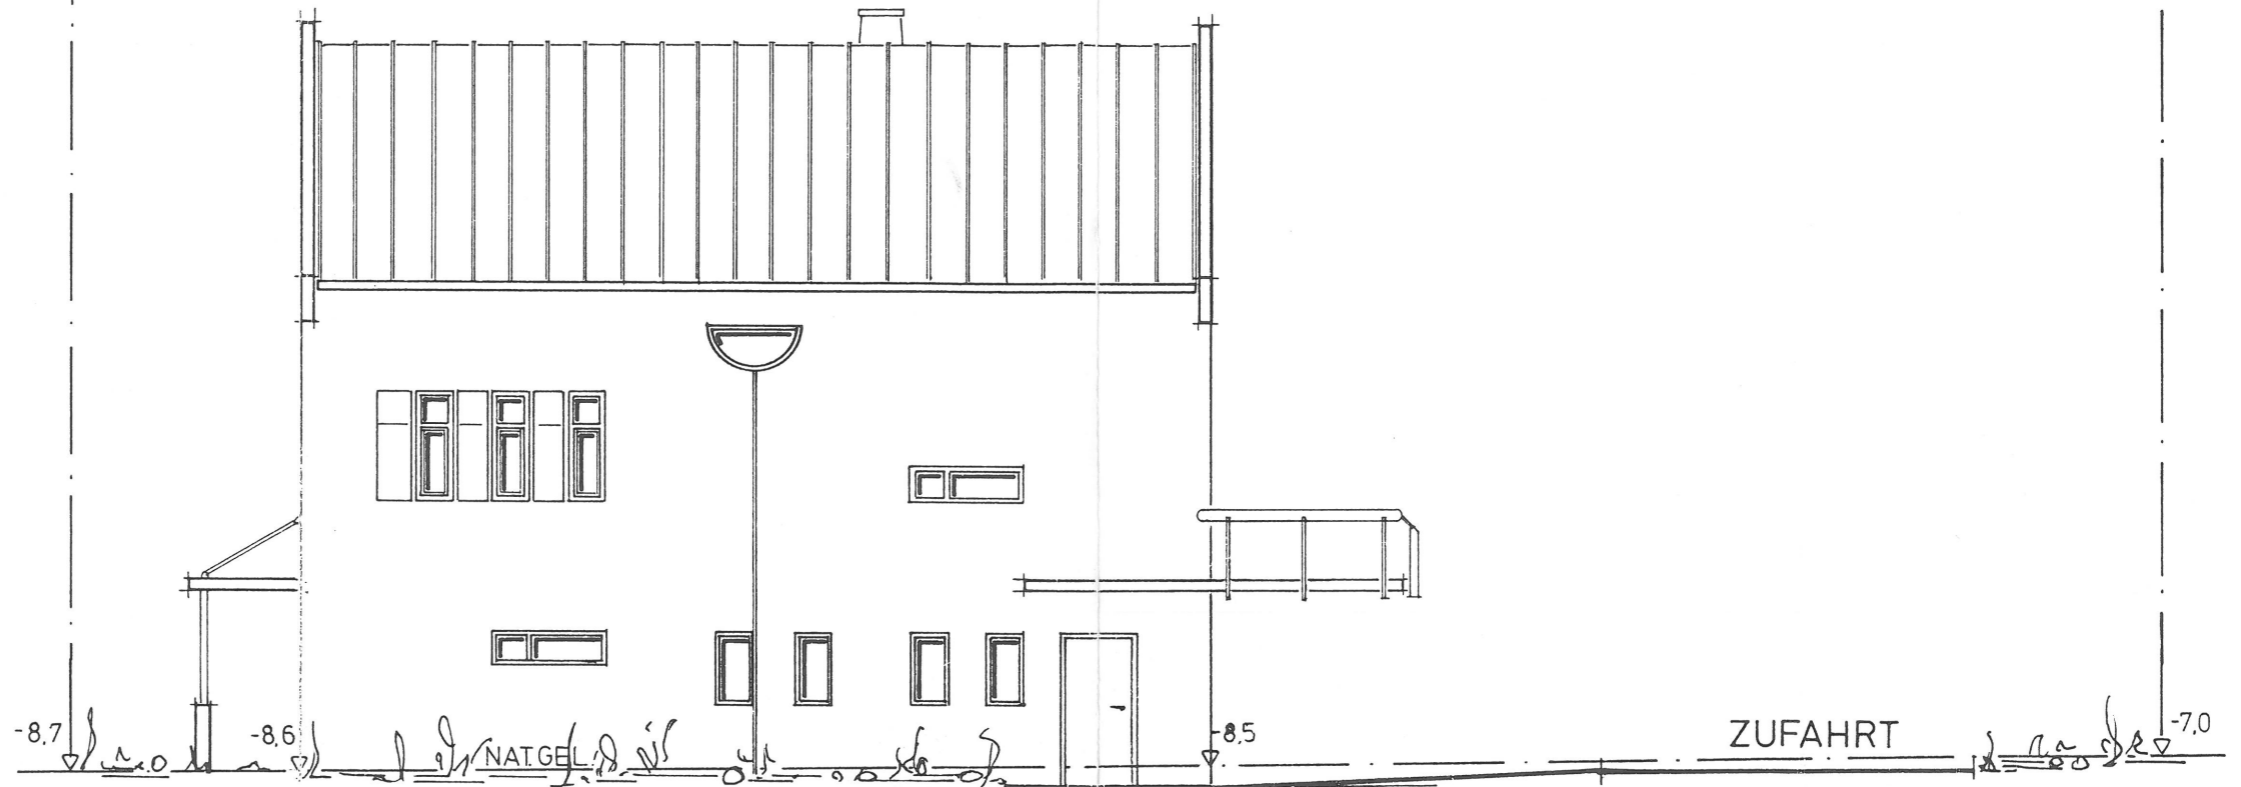

<p>Wir</p> <ul style="list-style-type: none"> • beraten • planen • beantragen • bauen • führen • Hausbau • Anbau • Umbau <p>eXakt</p> <p>In der Au 13 65582 Diez an der Lahn Tel: 0 64 32/8 30 30</p>	<p>BAUVORHABEN: NEUBAU EINES WOHN.-U. GESCHÄFTSHAUSES MIT LAGER</p>	
	<p>BAUHERR: ROGER KREMER, SCHÖNE-AUSSICHT-STR. 2, 65582 DIEZ</p>	
	<p>BAUGRUNDSTÜCK: ROBERT-BOSCH-STR. . 65582 DIEZ</p>	
	<p>NORD-WEST-ANSICHT WOHNHAUS M 1:100</p>	
<p>DATUM:</p> <p><i>[Signature]</i> BAUHERR</p>	<p>2. MRZ. 1998</p> <p><i>[Signature]</i> PLANER</p>	<p><i>[Signature]</i> BERECHTIGTER</p>